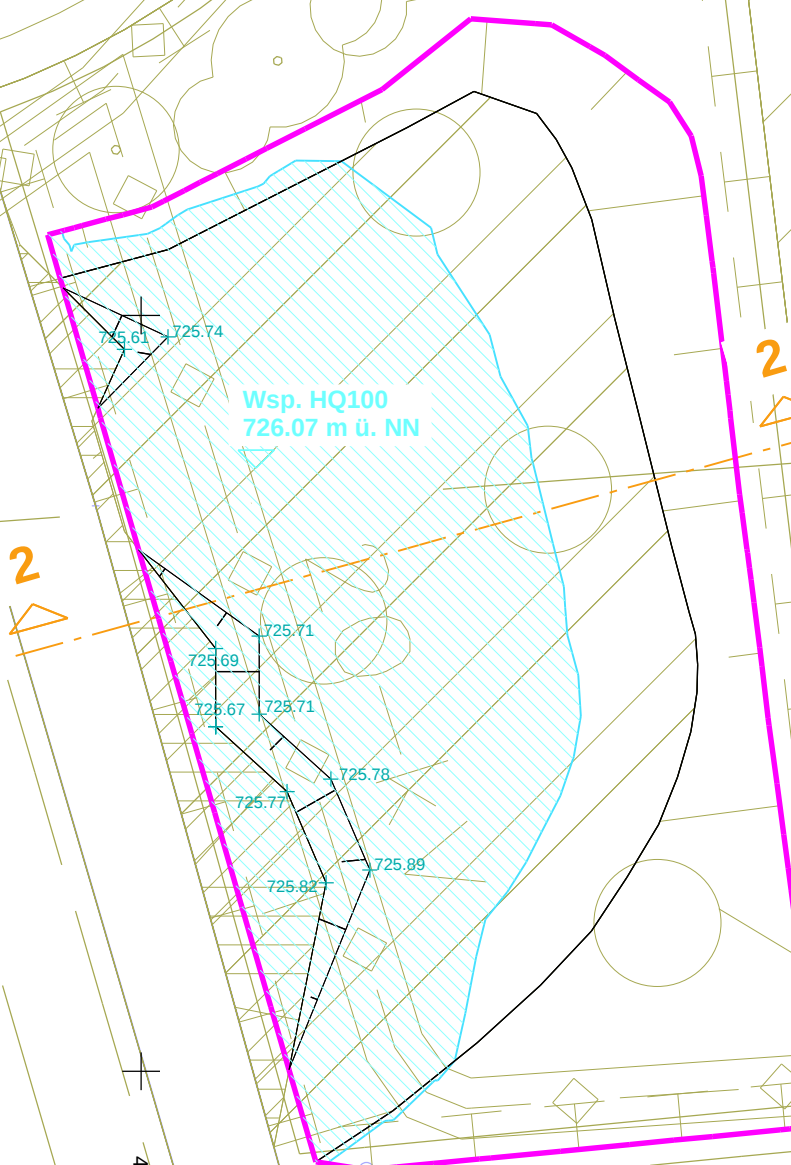
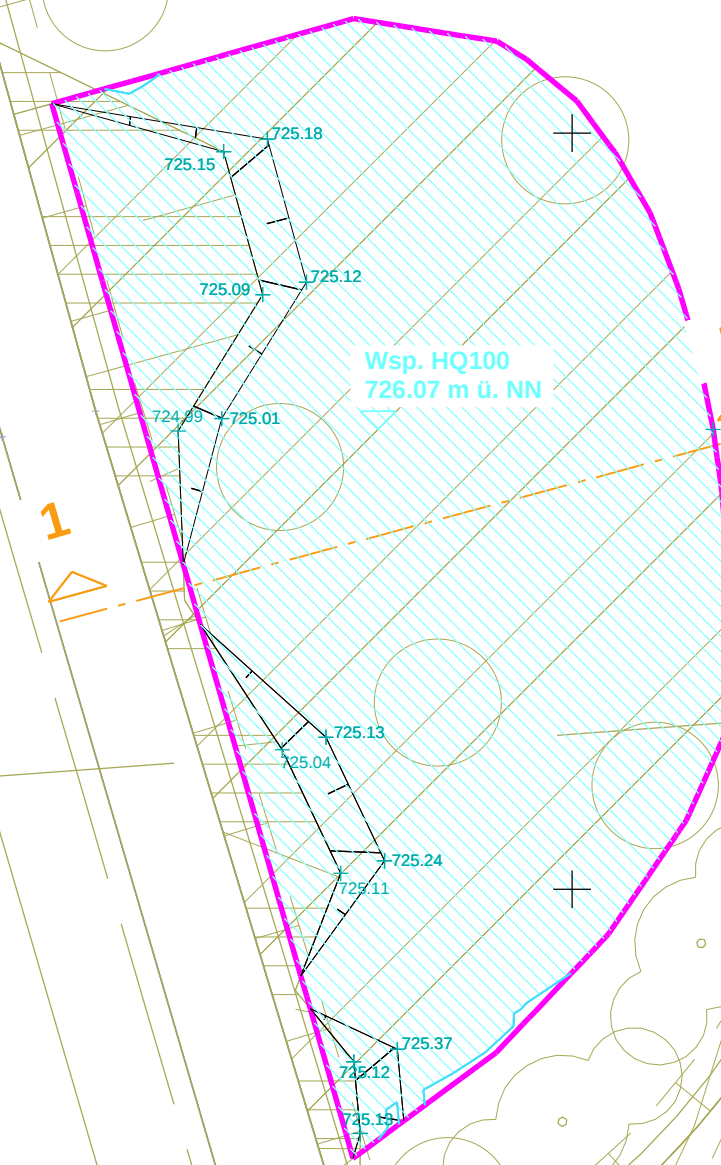
[illegible]

Planung	Station	Gelände
	0,00 725,19 0,07 725,14 0,27 724,98 0,95 724,87 1,96 724,62	
	2,99 724,89 3,42 725,03 3,62 725,14	
	4,88 5,28 5,34 726,09 6,02 726,44 6,38 726,47 6,69 726,47	
	8,34 726,51	
	10,00 726,42 10,37 726,40	
	12,53 726,32	
	14,75 726,21	
	16,45 726,13	
	18,09 726,06	
	20,00 726,04 20,29 726,03 20,80 726,03 21,18 726,03 21,93	
	23,12	
	24,45 725,98 24,68 24,73	
	26,10 725,96	
	27,76 725,97	

Geländenangleichung an zukünftiges Baugebietsniveau

	Umgriff Berechnung
	amtl. Katasterkarte
	Bebauungsplan
	Oberkante Böschung Unterkannte

Hinweis Höhensystem / Koordinatensystem:
DHHN12 ("Status 100"; m ü. NN) / GK

. Fertigung

Nr.	Art der Änderung	Datum	Zeichen
Planungsphase:			
Retentionsraumausgleichsberechnung			
Titel: BG "Südlich der Waldshausstraße" Hydraulische Betrachtung bzgl. der Überschwemmungsfläche			
Planinhalt: Projektlageplan mit Darstellung Retentionsraumausgleich		Maßstab: 1 : 250	
Auftraggeber: Gemeinde Osterzell		Planstand: November 2019	
		Unterlage Nr.: 1	
		Plan Nr.: 112458/1	
		Projektnummer: 112458	
Entwurfsverfasser:  mooser ingenieure		vermessen: -	
		entworfen: Nov. 19 - Ko	
		gezeichnet: Nov. 19 - Wr	
aufgestellt: Kaufbeuren, den			

Diese Zeichnung darf ohne ausdrückliche Genehmigung weder vervielfältigt, noch an Dritte weiter gegeben werden Eigentümer- und Urheberrecht vorbehalten.
Pfad: M:\Stratis14\Projekte\112458

950 mm 400 mm