



Sedimentationsschacht DN 1200

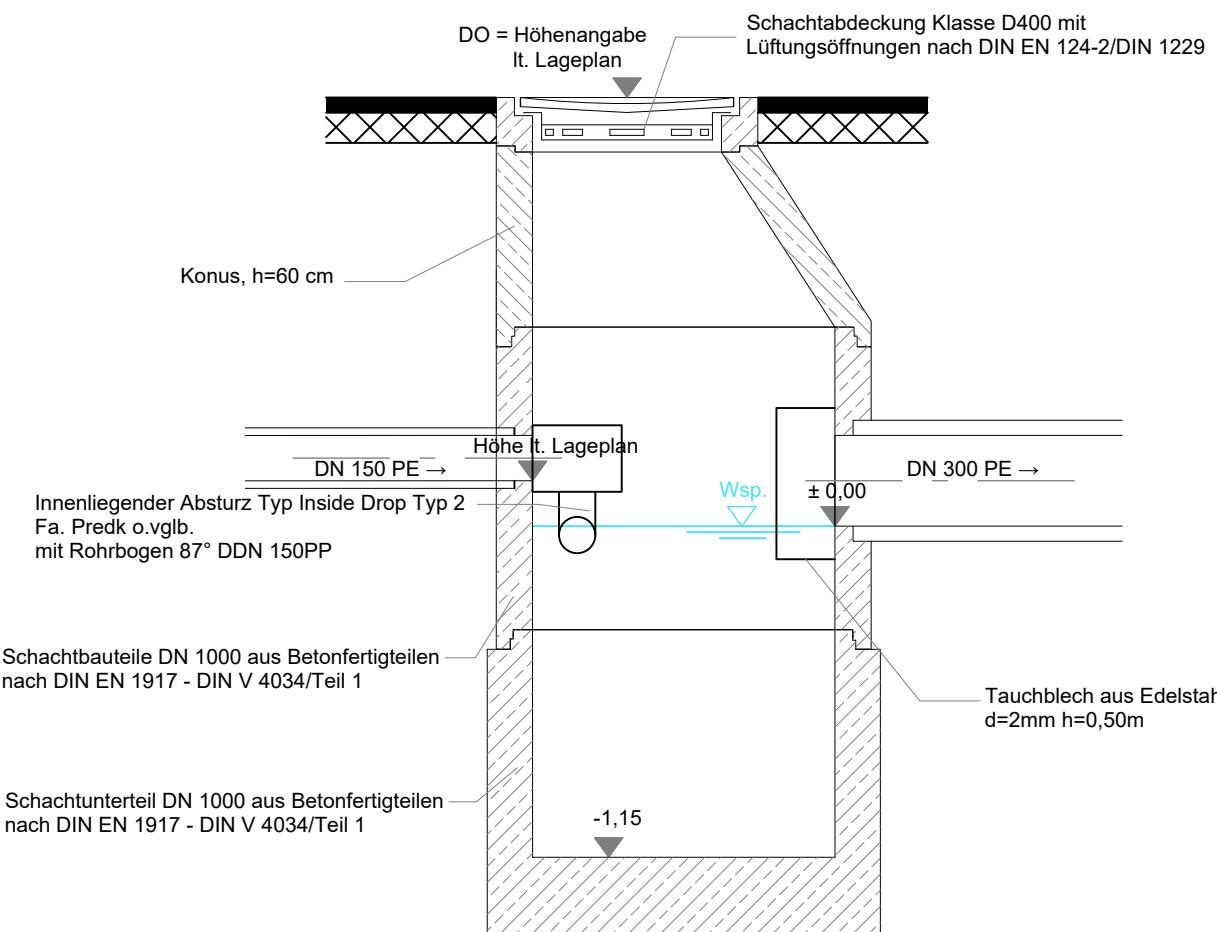

Detail Tauchblech

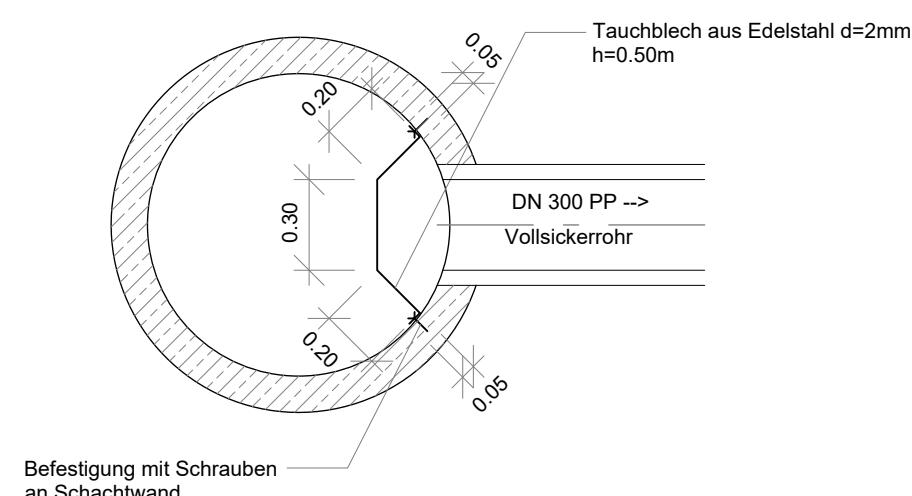

WipflerPLAN

Architekten
Bauingenieure
Vermessungsingenieure
Erschließungsträger

WipflerPLAN-Köpf
Planungsgesellschaft mbH
Gschwendertstraße 8
87616 Marktoberdorf
Tel.: 08342/ 89586-0
Fax: 08342/ 89586-29
www.wipflerplan.de
info-al@wipflerplan.de

bearbeitet:	23.06.2021	sgo
gezeichnet:	23.06.2021	lkl
geprüft:	23.06.2021	mm
Projekt-Nr.:	3342.001	

Staatliches Bauamt Kempten

Rottachstraße 13
87439 Kempten



Telefon: 0831/5243-02; Fax: 0831/5243-333; e-mail: Poststelle@stbake.bayern.de

bearbeitet:		
gezeichnet:		
geprüft:		
PSP Nr.:		
Projekt:		

Nr.	Art der Änderung	Datum	Zeichen

WASSERRECHTSANTRAG

Staatliches Bauamt Kempten

Straße / Abschn.-Nr. / Station: St 2014 / 160 / 0,665 bis St 2014 / 180 / 0,415

PROJIS-Nr.:

Unterlage / Blatt-Nr.: 4.1
Detailplan
Straßenentwässerung

Maßstab: 1 : 25

Ausbau der St 2014 südlich von Osterzell mit Neubau eines Geh- und Radweges zwischen Oberzell und Stocken - Straßenentwässerung -

aufgestellt:

_____ , den