
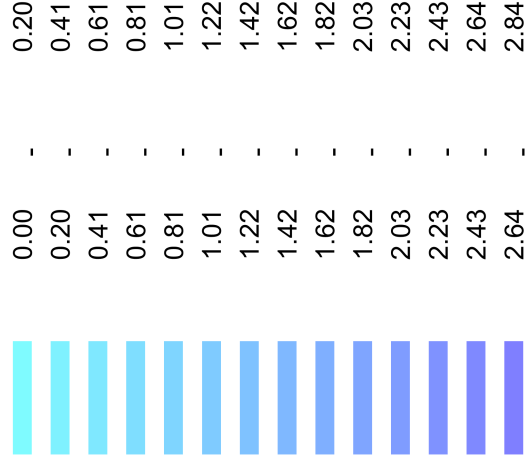




Hochwasserschutz Gennach/ Hühnerbach

Gew II, III
im Landkreis Ostallgäu

Hinweis Höensystem: DHHN12 ("Status 100";

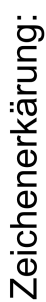

Planübersicht:

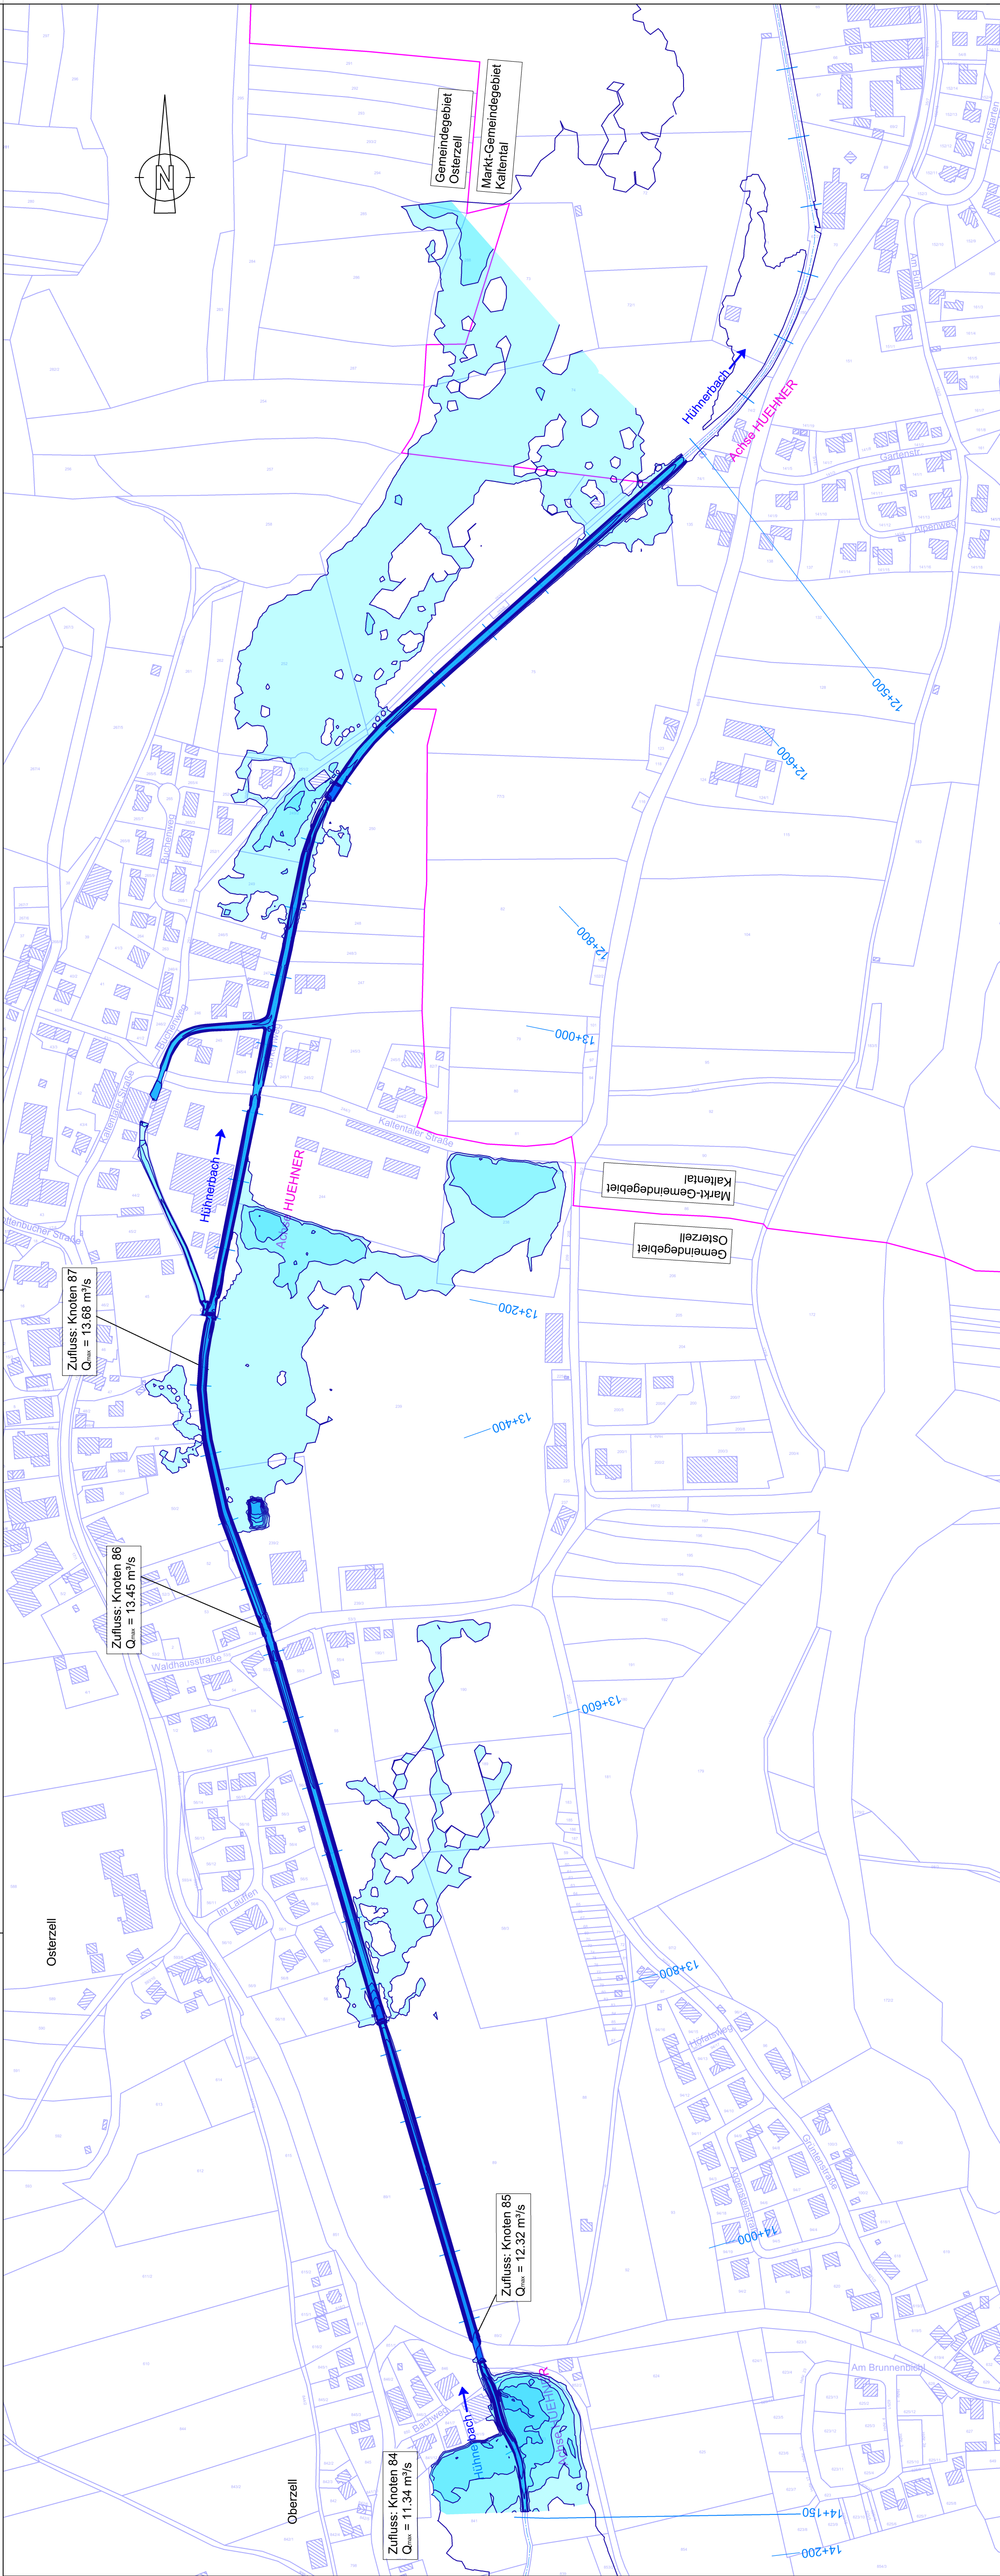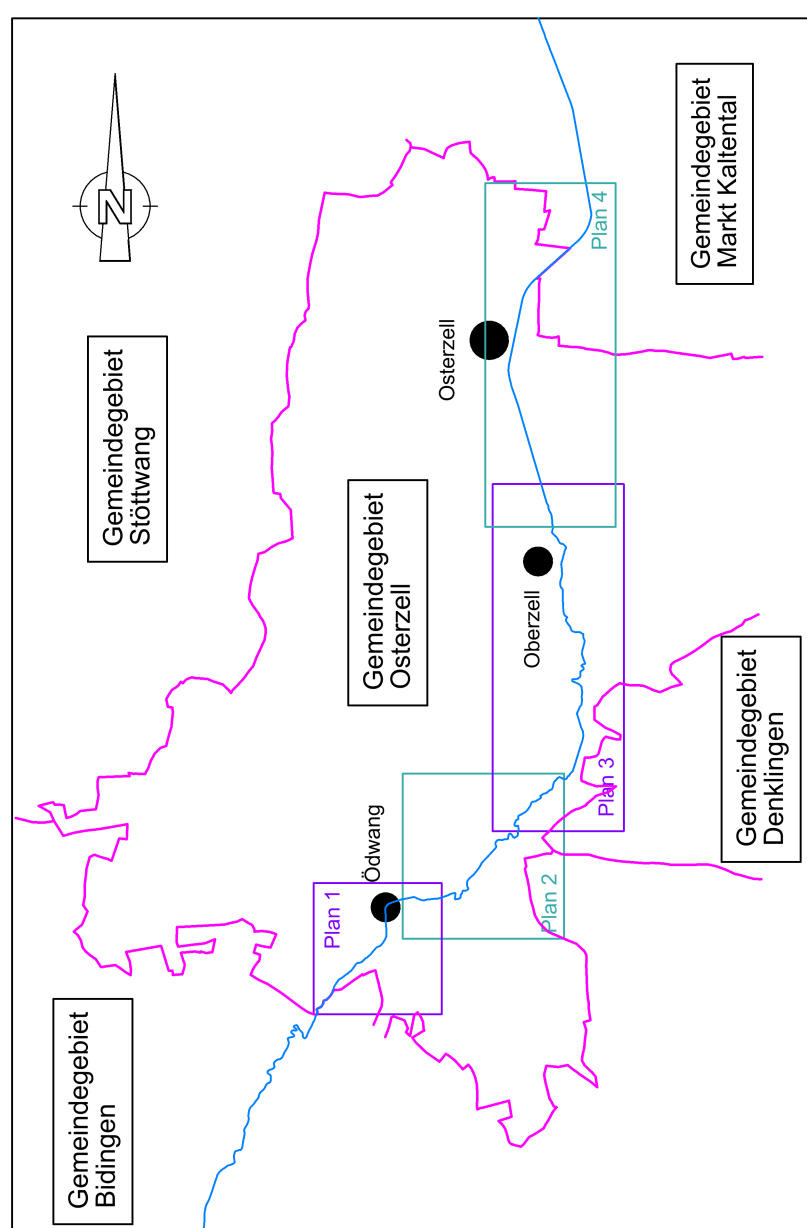

.Fertigung						
d						
c						
b						
a						
index	Bemerkung	geänd.	Name	gepr.	Name	
von/hen:	Ermittlung der Überschwemmungsgebiete an Gennach und Hühnerbach	Anlage:	8.2.4			
von/hensträger:	Zweckverband Hochwasserschutz Gennach-Hühnerbach Rathausplatz 1, 86807 Buchloe	Plan- Nr.:	110845/6.2.1			
Gemeinde:	Osterzell	Maßstab:	1 : 2.500			
andkreis:	Ostallgäu	Vorhabenskennzeichen:	G3r 777 747 0010			
	Lageplan 4 HQ100 Wassertiefen		2D Berechnung			
	Hühnerbach von Station 12+50 bis 14+150					
Entwurfsvorfaser:	 Hohe Buchleuthe 8a 87600 Kaufbeuren Tel. (08341) 9021-0 info@mooseren-ingenieure.de www.mooseren-ingenieure.de	Ausgabe vom:	Februar 2018			
		Ersatz für:				
		Ursprung:				
Aufgestellt:		Datum, Name:				
Kaufbeuren, den		entw.	Feb.18 - Ko/Ul			
		gez.	Feb.18 - Wr			
		vern.	Okt.15 - April 17 - Ge			
		gepr.				
Unterschrift Entwurfsvorfaser	Unterschrift Vorhabensträger					

Diese Zeichnung darf ohne ausdrückliche Genehmigung weder vervielfältigt, noch an Dritte weiter gegeben werden. Eigentümers- und Urheberrecht vorbehalten.

Plan: M:\Stratis 14\Projekte\110845-Gemeinden\Osterzell\HQ100-Wassertiefen.dwg