


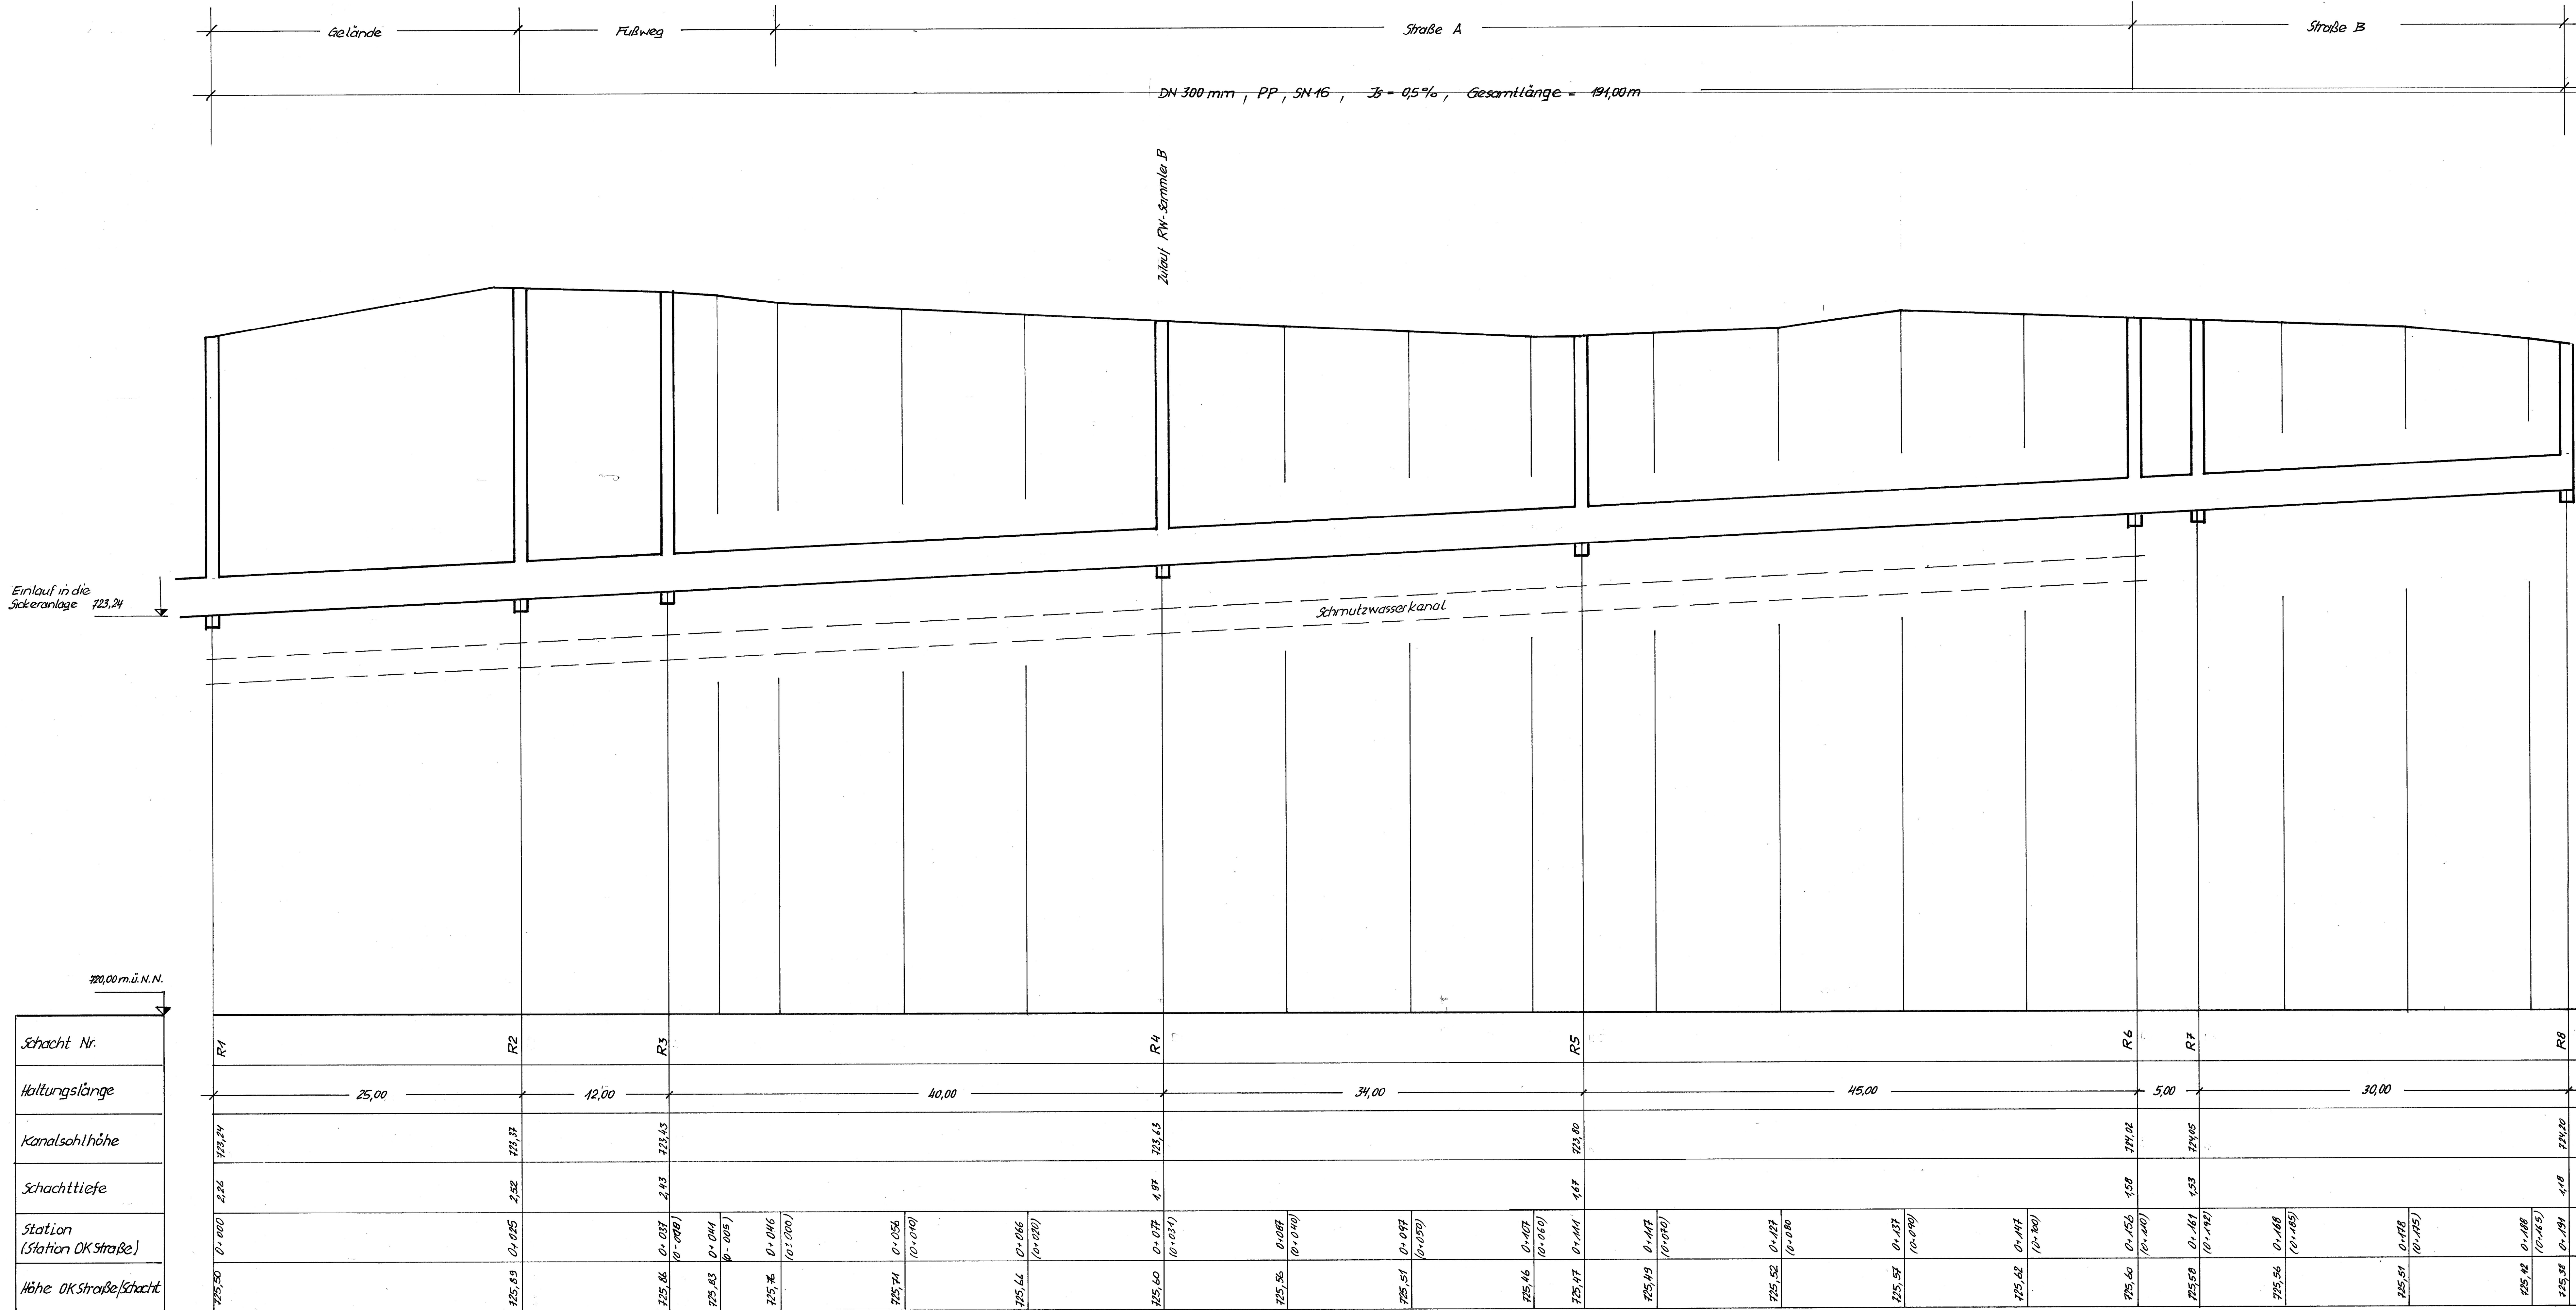

Projekt Nr. 518

Vorhabensträger: Gemeinde Osterzell		Anlage: 3	
Schulplatz 6		Plan-Nr.: 3	
87662 Osterzell		Datum: _____	
Ausführungsplanung		Zeichen: _____	
Erschließung des Baugebietes „Südlich der Waldhausstraße“		Thelin L.	
Längsschnitt RW Kanal A		Thelin R.	
Maststab: 1 : 200/20		Reg. Nr.: _____	
Entwurfverfasser: Ingenieurgesellschaft Tiefbau		Lothar Thein Dipl.-Ing. (FH)	
Dachstraße 9, 87437 Kempten, Tel.: 0831/75435		Datum: _____	
Unterschrift: _____		Unterschrift: _____	