

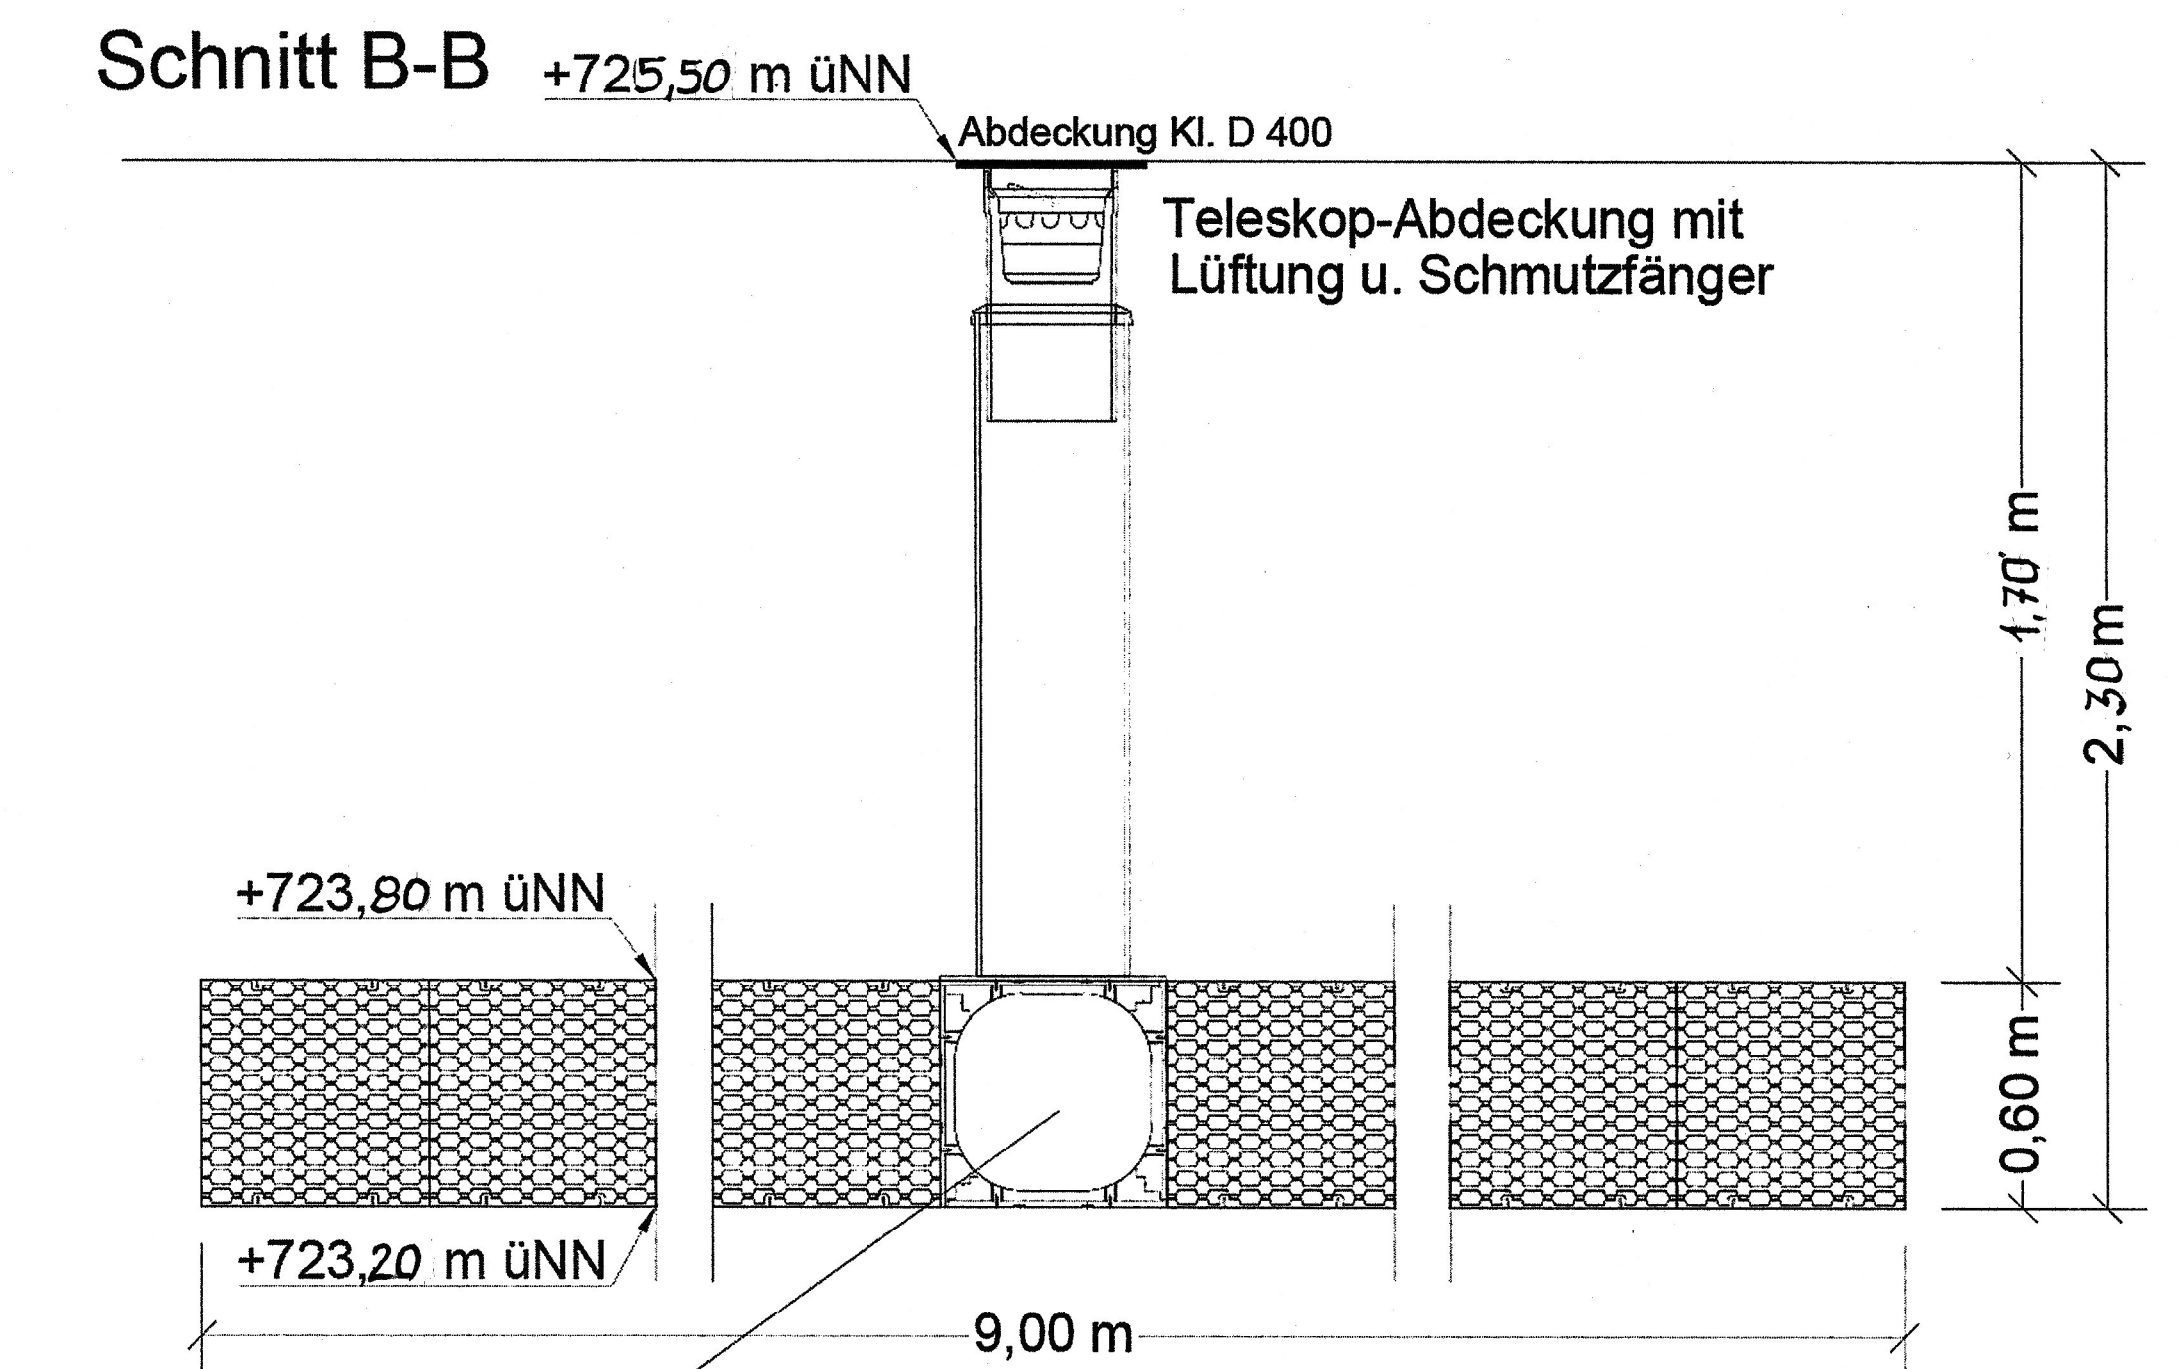
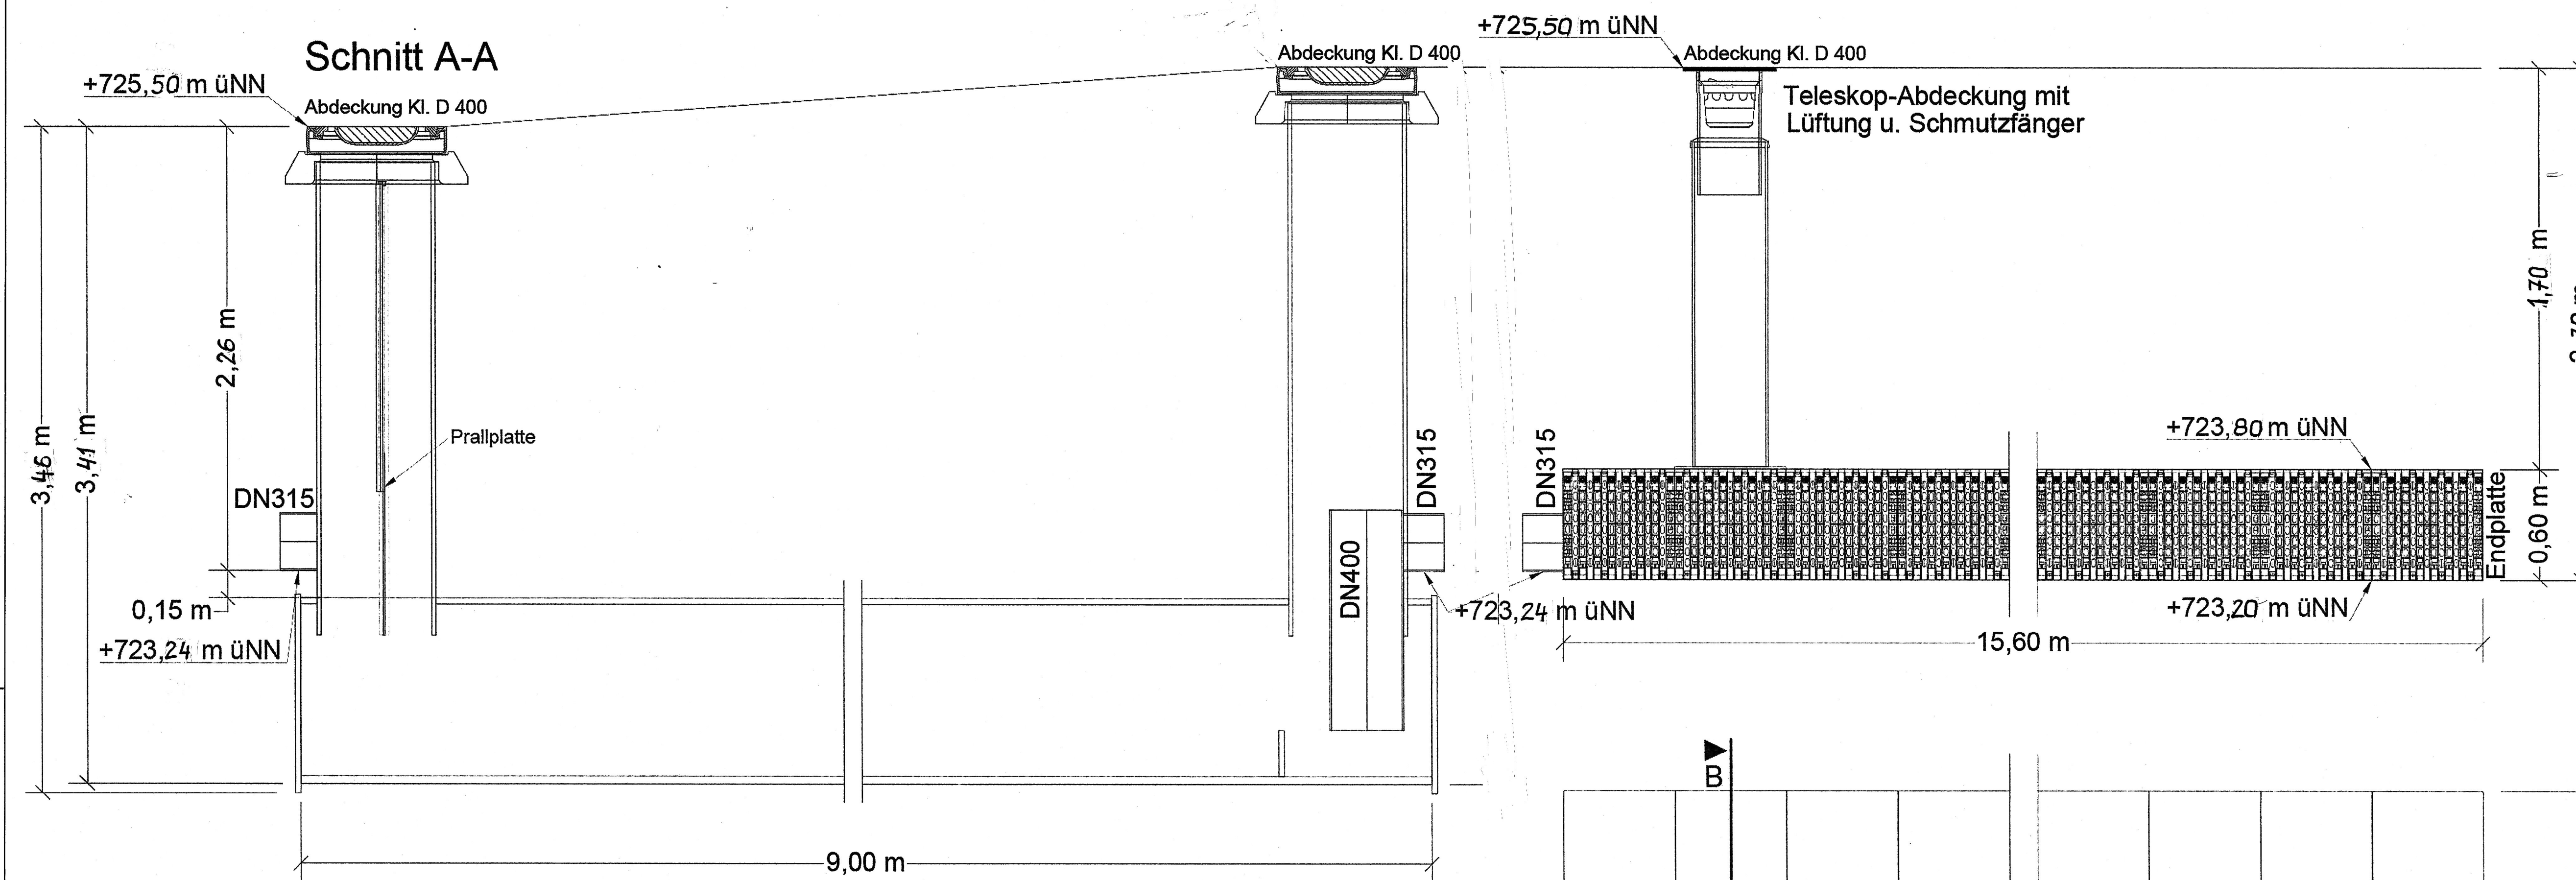


Sedimentationsanlage

Regenwasser - Sickeranlage

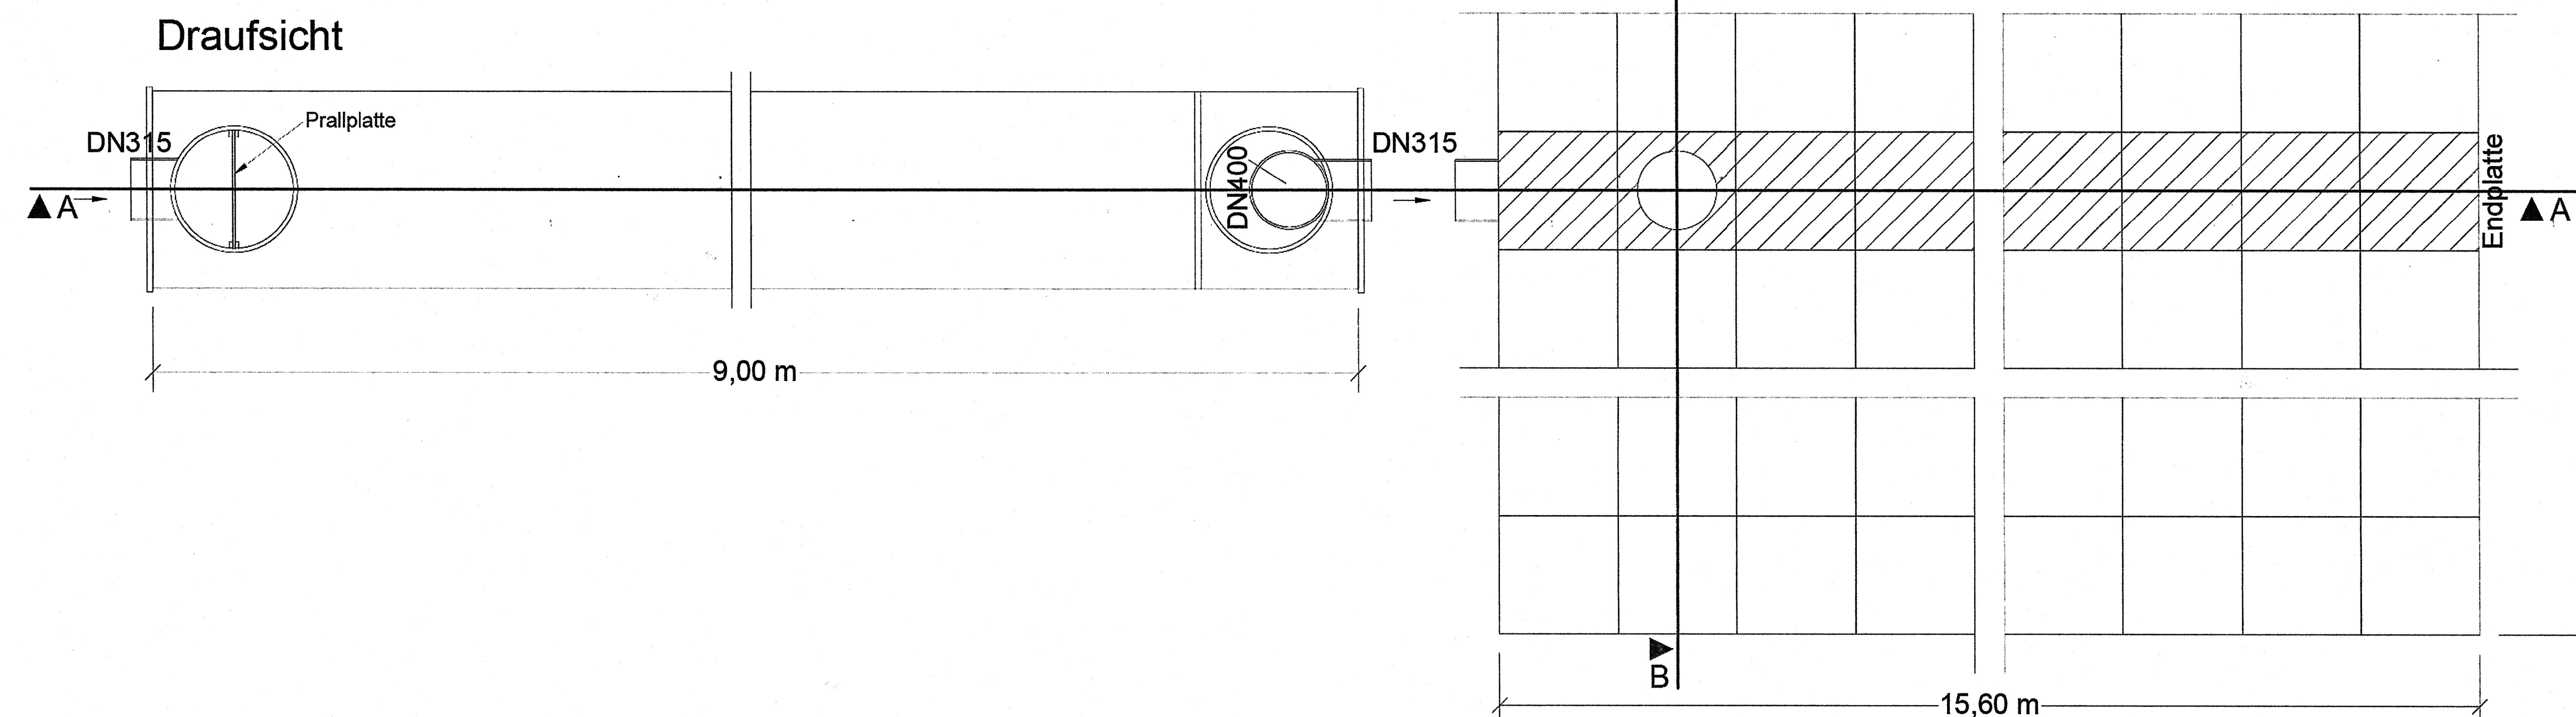

Detail

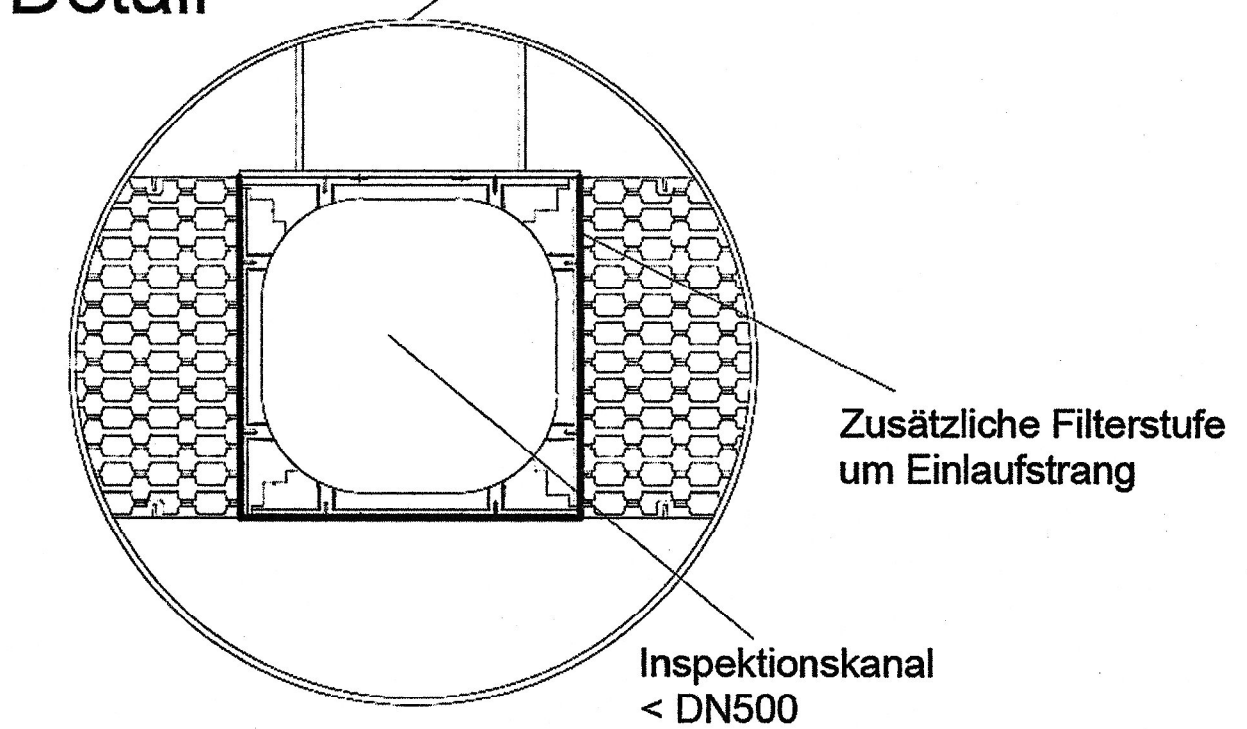

Vorhabensträger : Gemeinde Osterzell		Anlage 5	
Schulplatz 6		Plan-Nr. :	
87662 Osterzell		Datum	
Ausführungsplanung		gezeichnet	Thiel L.
Erschließung des Baugebietes „Südlich der Waldhausstraße“		geprüft	Thiel R.
Sickeranlage		Reg. Nr. :	
Maßstab 1 : 20			
Entwurfsverfasser : Ingenieurgesellschaft Tiefbau Lothar Thiel Dipl.-Ing.(FH) Oscherstraße 9, 87437 Kempten, Tel.: 0831/75435			
Vorhabensträger :		Entwurfsverfasser :	
Datum		Datum	
Unterschrift		Unterschrift	